
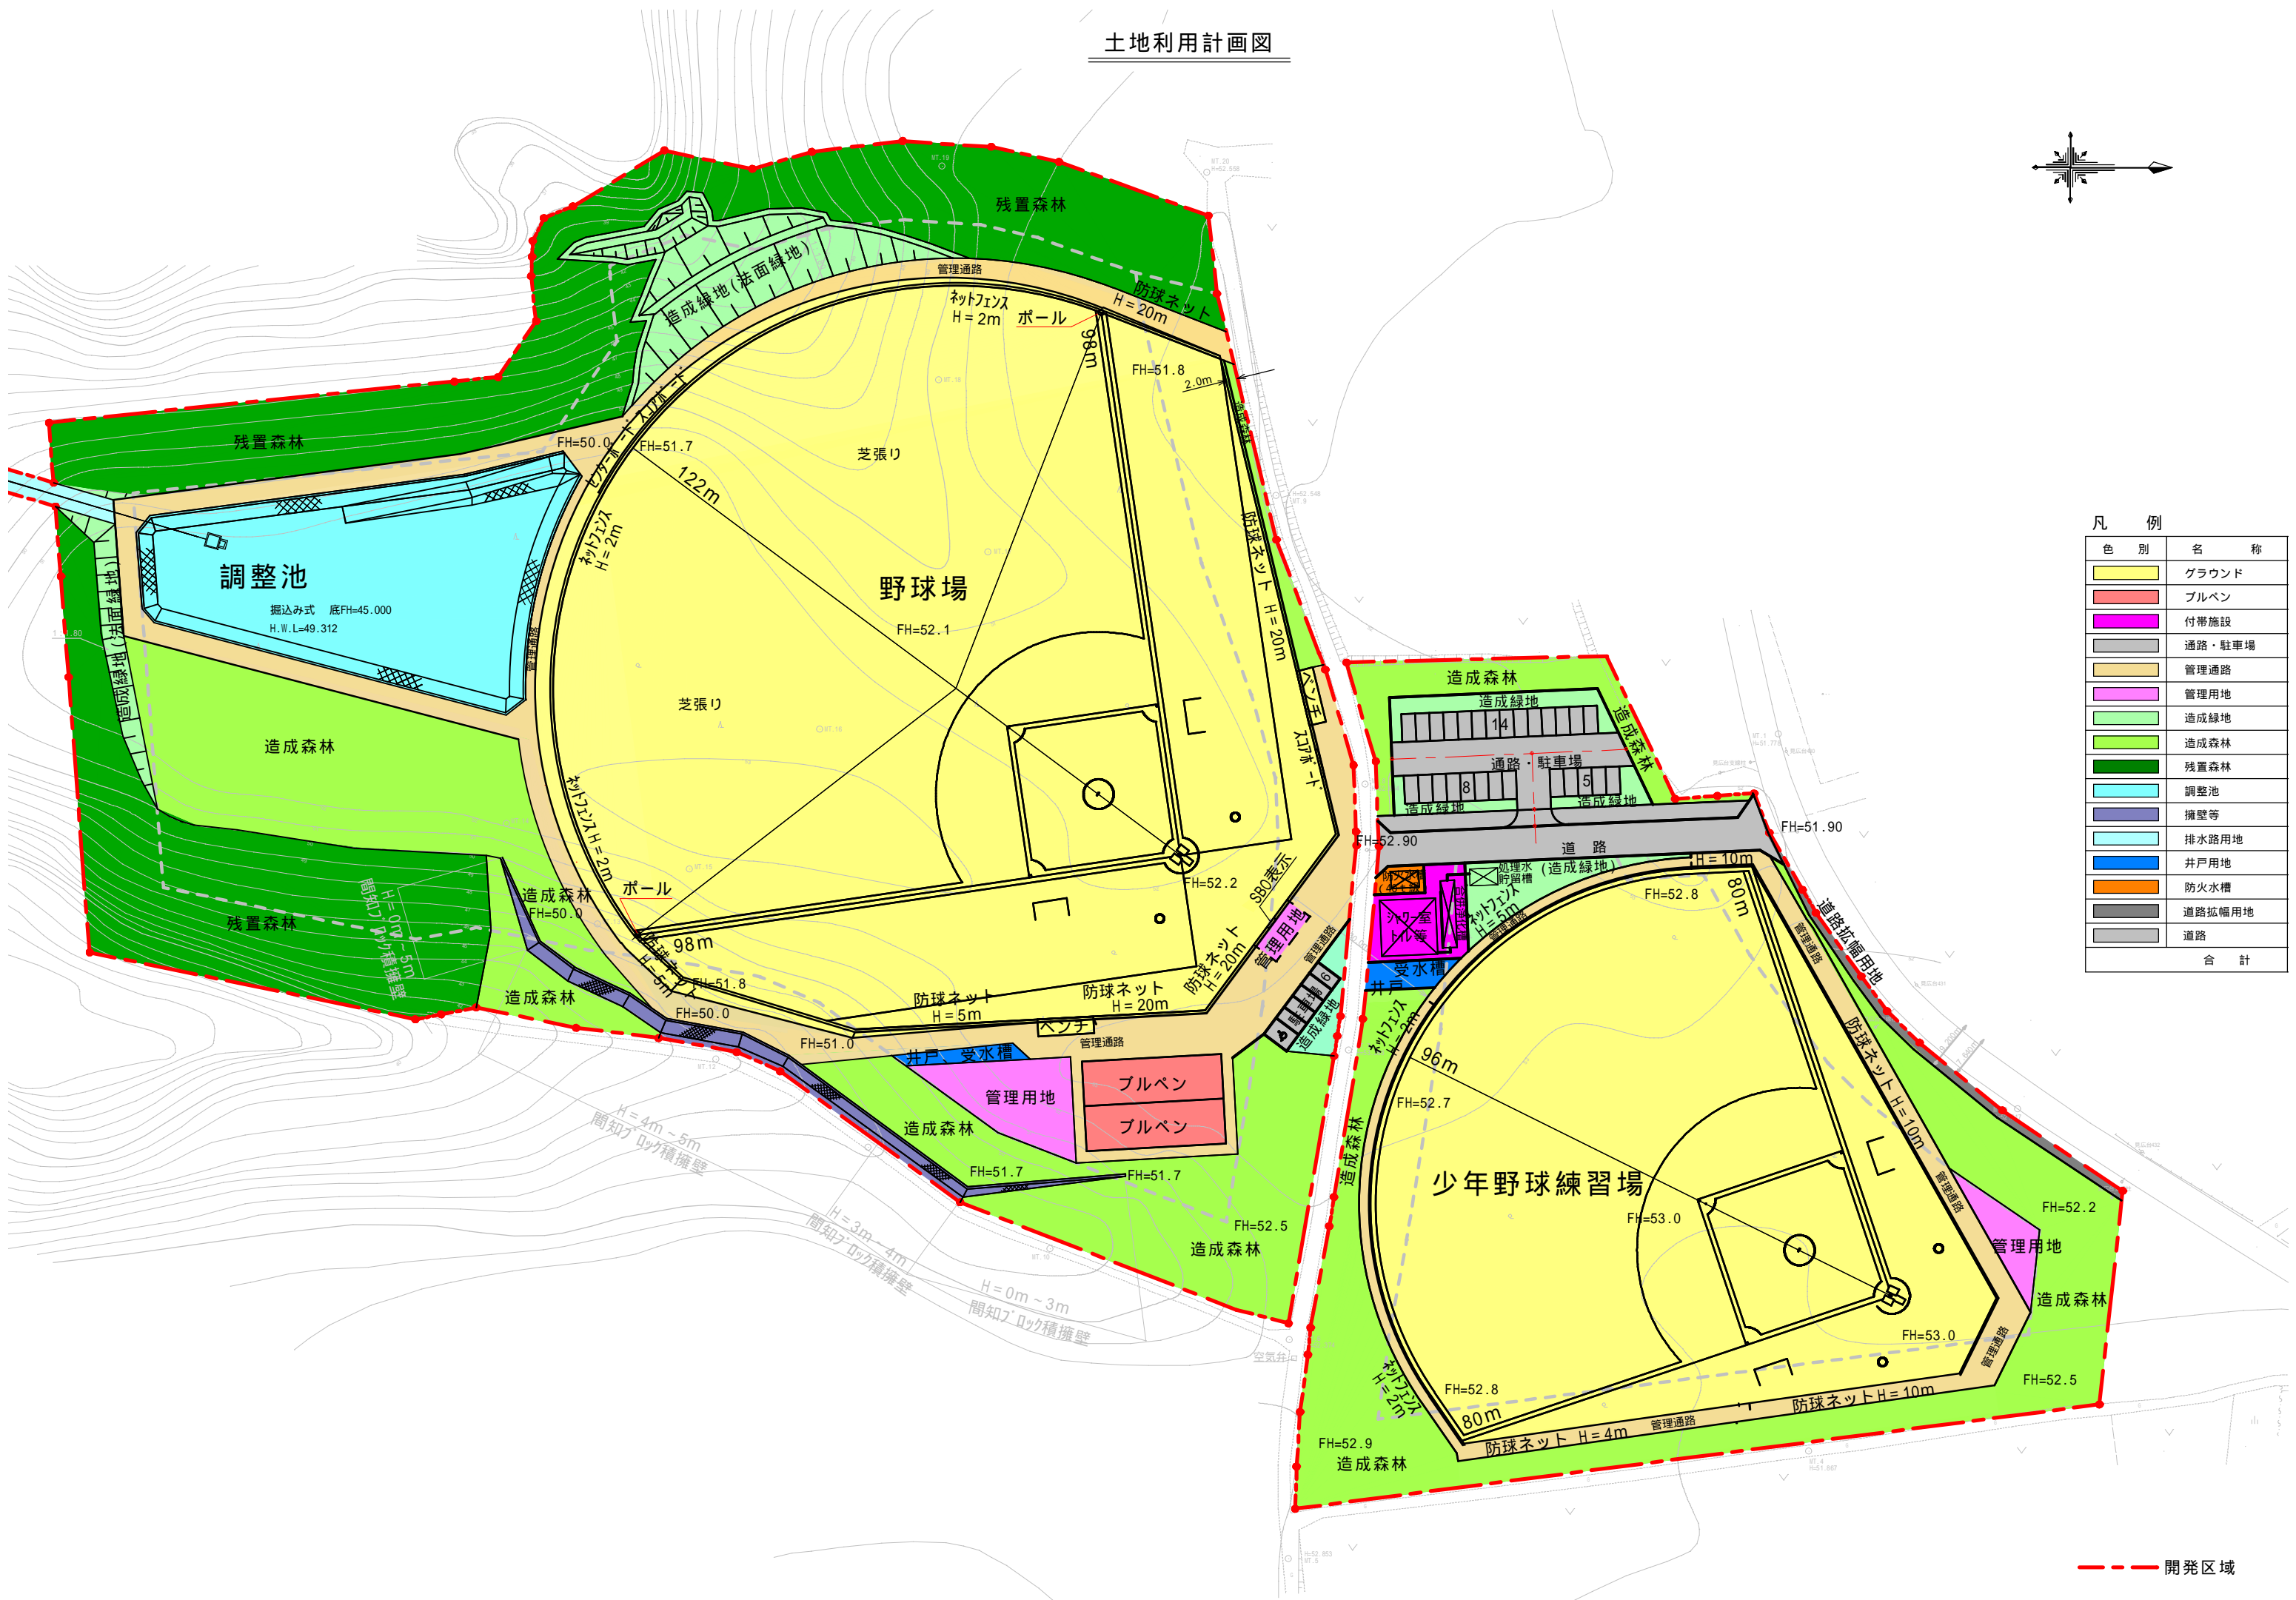


土地利用計画図

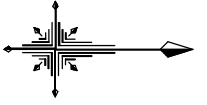

凡例

色別	名称
	グラウンド
	ブルベン
	付帯施設
	通路・駐車場
	管理通路
	管理用地
	造成緑地
	造成森林
	残置森林
	調整池
	擁壁等
	排水路用地
	井戸用地
	防火水槽
	道路拡幅用地
	道路
	合計

--- 開発区域